


LEGENDE CLOISONS

- Cloison Carrobric 70 mm
- Cloison Hautes Performances Acoustiques S205
- Cloison Prégymétal 140/90
- Cloison Prégymétal 120/70
- Cloison Prégymétal 98/48
- Cloison formant garde corps BA13+ contreplaqué

LEGENDE DOUBLAGES

- Doublage sur ossature métallique 2 BA13
- Doublage fibres minérales 80 mm
- Plaques de plâtre BA13 collées
- Habillage acoustique amphithéâtre
- Revêtement absorbant amphithéâtre
- Tissu tendu

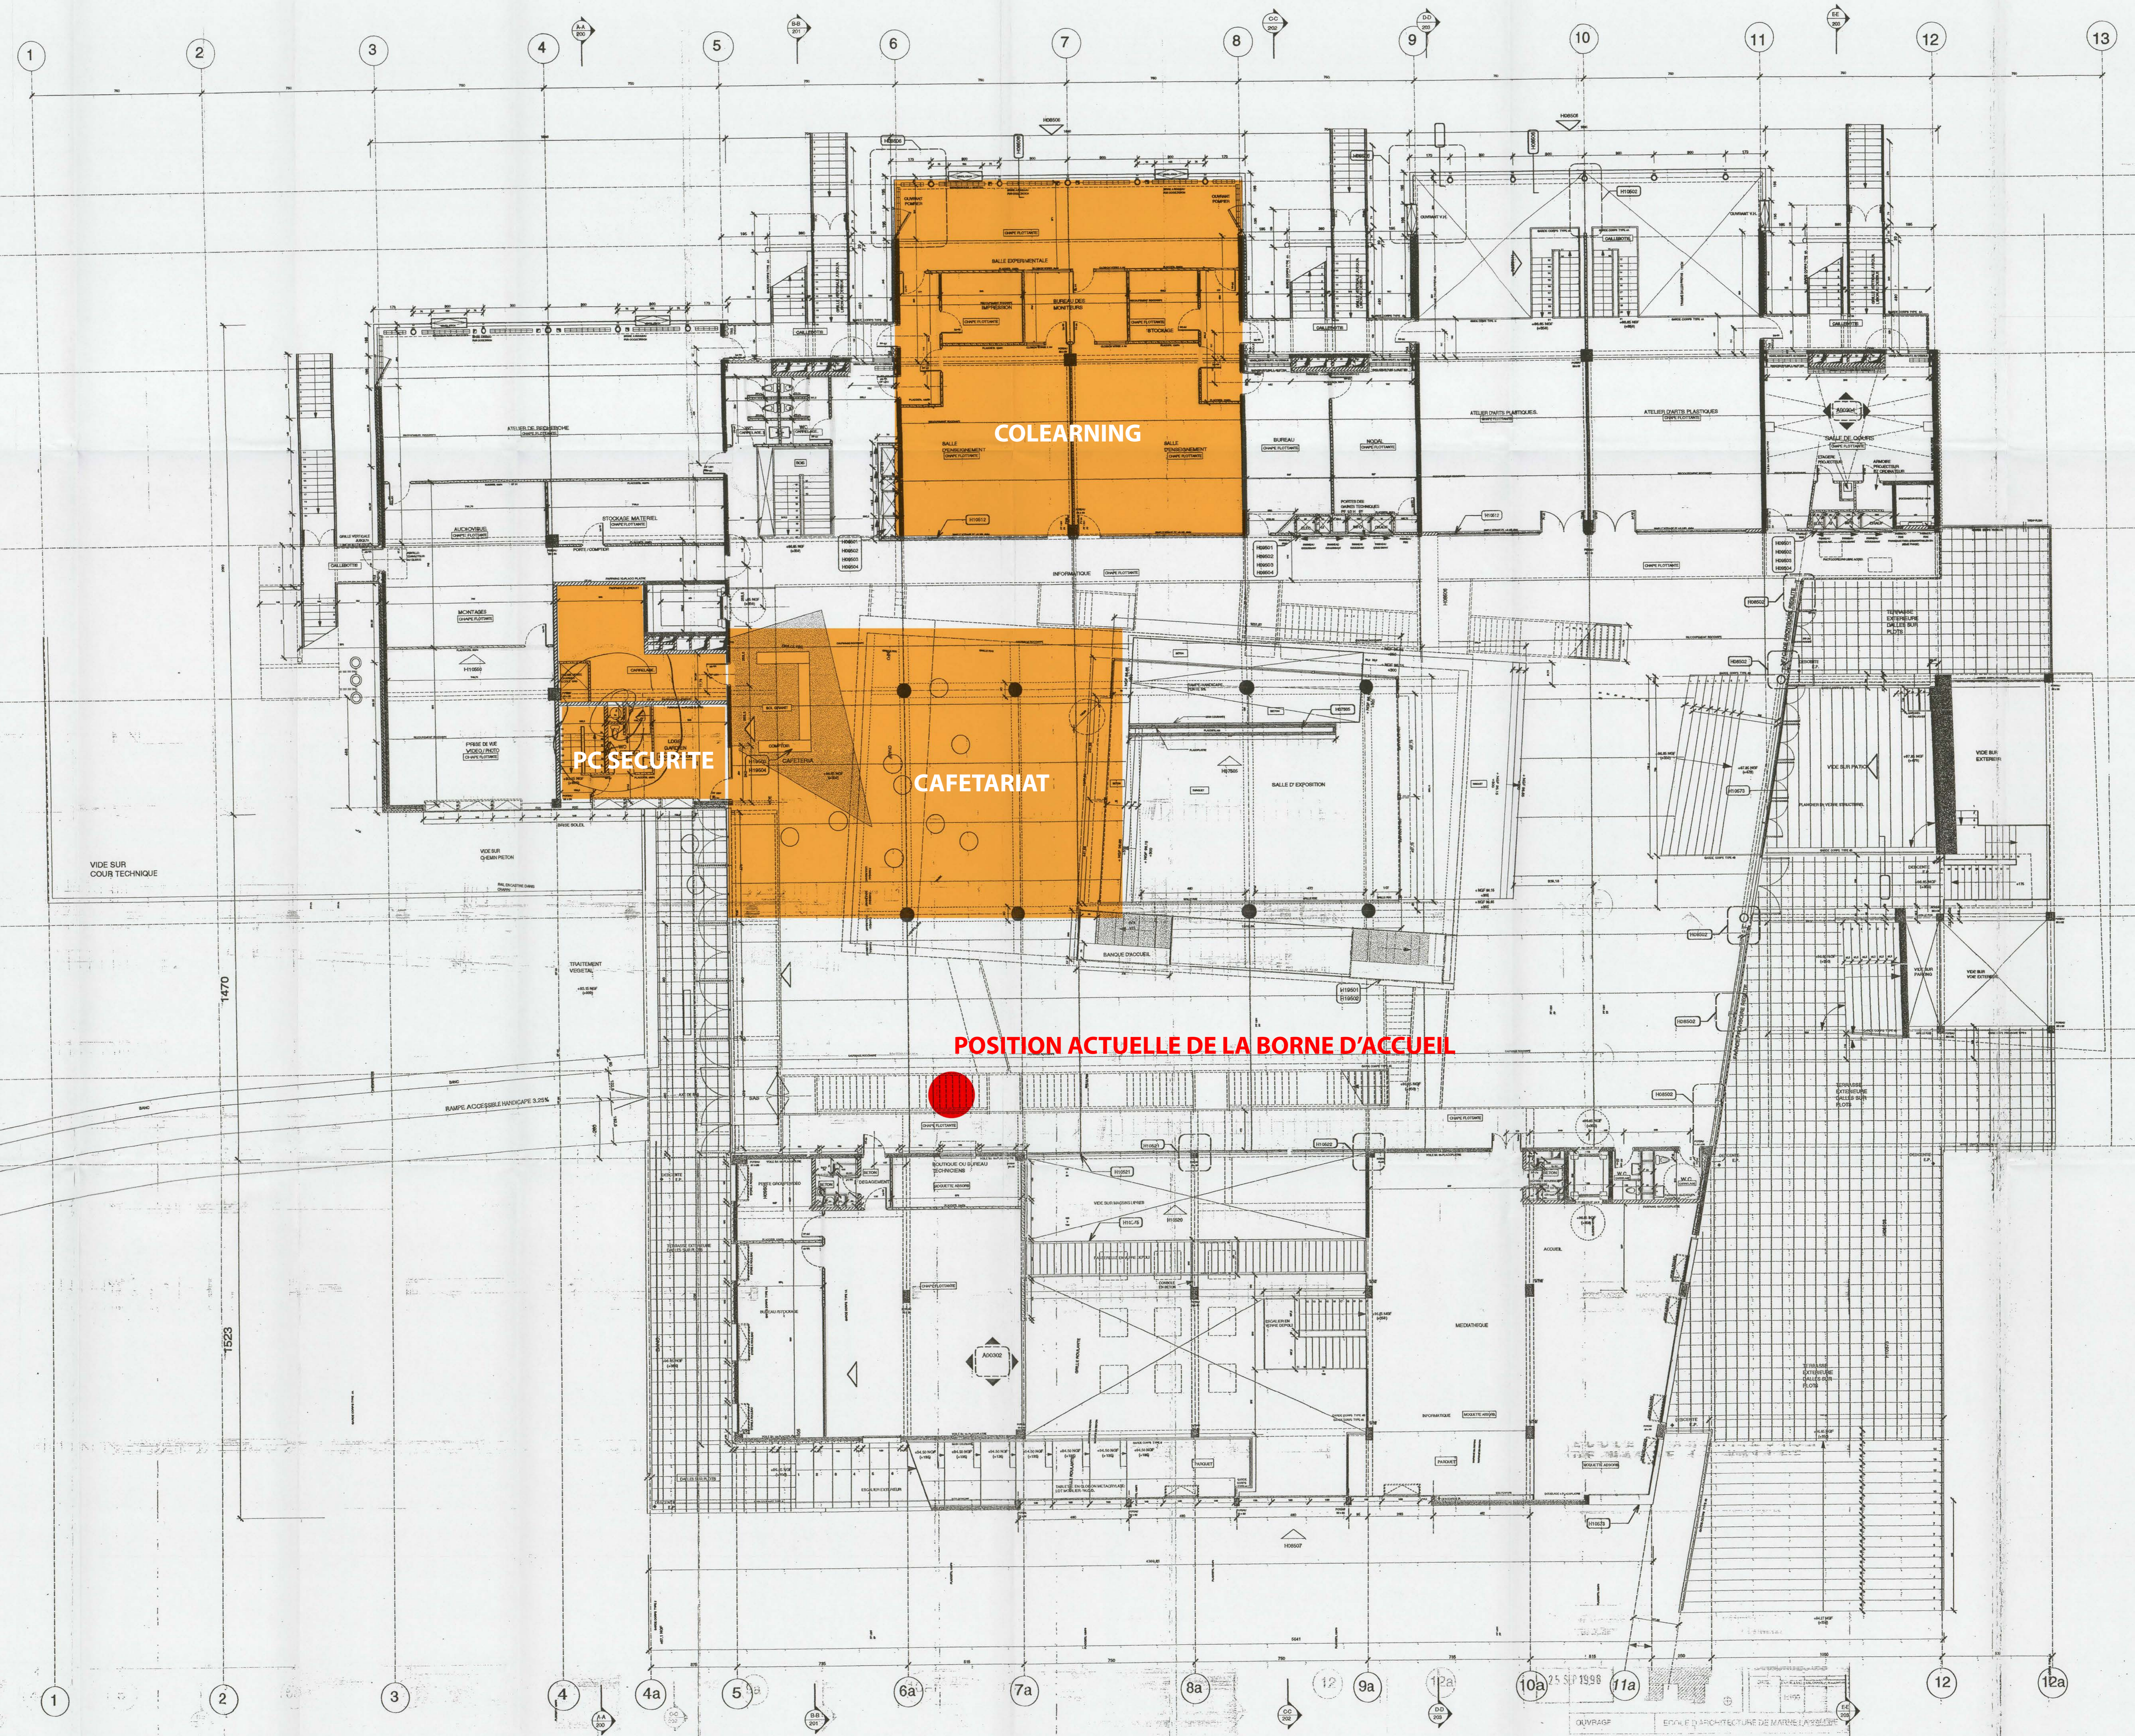

DOUBLAGE EN PLACOPATRE E8
 DOUBLAGE EN PLACOPATRE T5
 PLACOPATRE 150/70
 PLACOPATRE 90/70
 PARE-VENTS PLEIN 150 x 90

ÉCOLE D'ARCHITECTURE DE MARNE LA VALLÉE
 MAÎTRISE D'OUVRAGE
 MAÎTRISE D'OUVRAGE DÉLÉGUÉE
 ÉTABLISSEMENT PUBLIC D'AMÉNAGEMENT DE MARNE LA VALLÉE
 BOULEVARD FERRIÈRE CARLÉ, NOUVELLES ZONES MARNE LA VALLÉE
 TEL: 04 62 24 24 24 FAX: 04 62 24 24 24
MAÎTRISE D'ŒUVRE
 BERNARD TSCHUM ARCHITECTES
 7 RUE FROISSARD, 75014 PARIS - TEL: 01 42 61 01 01 FAX: 01 42 61 01 79
 201 WEST 11 STREET, NEW YORK, NY 10011 TEL: 212 607 2461 FAX: 212 642 3088
 H&M, ARCHITECTURE/ALLEN FREED
 7 RUE FROISSARD, 75014 PARIS - TEL: 01 42 78 02 02 FAX: 01 42 78 02 02
 H&M, NET STRUCTURE
 4 RUE GONNARD, 75014 PARIS - TEL: 01 42 44 01 00 FAX: 01 42 44 01 00
 CABINET FOUCHE, ÉCONOMI
 10 RUE DE LA VALLÉE
 75014 PARIS - TEL: 01 42 61 01 01 FAX: 01 42 61 01 79

RECULE
 25 SEP 1998

OUVRAGE : ÉCOLE D'ARCHITECTURE DE MARNE LA VALLÉE
 LOT(S) CONCRÈTE(S) :
 OBJET DU DOCUMENT : **PLAN NIVEAU +350 (+96.65 NGF)**
 RÉFÉRENCE :
 DATE : 25 SEP 1998
 PLAN : A0EAM97 CHA000011S